



CDU

Bürgerstammtisch

Wir heißen Sie herzlich willkommen!

28. März 2019

ab 19:00 Uhr
Breitenbacher Hof
Bonnstraße 400

Themenschwerpunkte:

- Informationen über die Baumaßnahmen „Gennerstraße“ und „Am Bruch“ durch Vertreter der Stadtwerke Hürth
- Berichte aus dem Stadtrat durch die Fischenicher Ratsmitglieder Raimund Westphal und Rüdiger Winkler

Nutzen Sie außerdem die Chance, unseren CDU-Europaabgeordneten



Axel Voss
an diesem Abend
kennen zu lernen.

Am 26. Mai ist
Europawahl!

www.cdu-fischenich.de



Bürgerstammtisch

Wir heißen Sie herzlich willkommen!

28. März 2019

um 19:00 Uhr, im Breitenbacher Hof

Themenschwerpunkte:

- Informationen über die Baumaßnahme „Gennerstraße“ durch Vertreter der Stadtwerke Hürth
- Informationen über die Baumaßnahme „Am Bruch“ durch Vertreter der Stadtwerke Hürth
- Berichte aus dem Stadtrat durch die Fischenicher Ratsmitglieder Raimund Westphal und Rüdiger Winkler
- Europawahl: Der CDU Europaabgeordnete Axel Voss stellt sich und sein Programm vor
- Fragen und Antworten

Bürgerstammtisch

Wir heißen Sie herzlich willkommen!

28. März 2019

ab 19:00 Uhr
Breitenbacher Hof
Bonnstraße 400

Themenschwerpunkte:

- Informationen über die Baumaßnahmen „Gennerstraße“ und „Am Bruch“ durch Vertreter der Stadtwerke Hürth
- Berichte aus dem Stadtrat durch die Fischenicher Ratsmitglieder Raimund Westphal und Rüdiger Winkler

Nutzen Sie außerdem die Chance, unseren CDU-Europaabgeordneten



Axel Voss
an diesem Abend
kennen zu lernen.

Am 26. Mai ist
Europawahl!

www.cdu-fischenich.de



Anwohnerinformation Nr. 9



Stadtwerke Hürth • Postfach 1530 • 50332 Hürth

Rathaus 5. OG, Friedrich-Ebert-Straße 40, 50354 Hürth

Telefon: 0 22 33 / 53-614
Telefax: 0 22 33 / 53-627
E-Mail: info@stadtwerke-huerth.de
Internet: www.stadtwerke-huerth.de
UST.-Nr.: 224 5743 0862
UST.-IdNr.: 214368470
Glaubiger-ID: DE92SWH00000076107

Auskunft: Herr Haack
Zimmer: 522
Durchwahl: -491
E-Mail: a.haack@stadtwerke-huerth.de
DE-Mail: info@stadtwerke-huerth.de-mail.de

An die Eigentümer und
Anwohner der Straße
Auf der Höhe
50354 Hürth-Fischenich

Datum und Zeichen Ihres Schreibens

Unser Zeichen

Datum
6. Dezember 2018

Baumaßnahme Gennerstraße Hier: Information zu Arbeiten im Bereich der Einmündung Auf der Höhe/Gennerstraße

Sehr geehrte Damen und Herren,

aus gegebenem Anlass möchten wir Sie über den aktuellen Baustellenfortschritt informieren. Bitte geben Sie diese Informationen im Falle der Vermietung Ihres Eigentums auch direkt an Ihre Mieter weiter.

In den vergangenen Wochen erreichten uns Anfragen, wie die sich Situation der Befahrbarkeit „Auf der Höhe“ darstellt, wenn die Kanalbauarbeiten in der Gennerstraße Ihre Straße erreichen werden. Heute möchten wir Ihnen einen Ausblick auf die bereits mit der Feuerwehr, Polizei und Ordnungsamt abgestimmten Maßnahmen geben.

Selbstverständlich wird es zu jeder Zeit für die Rettungsdienste, Polizei und Müllabfuhr möglich sein Ihre Straße zu erreichen und zu befahren. Was wir jedoch nicht dauerhaft gewährleisten können ist die ständige Befahrbarkeit der Zufahrt „Auf der Höhe“ durch den Anliegerverkehr.

Wir werden den Anliegerverkehr so lange wie möglich an der Baustelle vorbei führen. Es wird allerdings Zeiten geben, in denen auch diese Möglichkeit nicht mehr gegeben sein wird.

Am Kopf der Baugrube des Kanalgrabens im Bereich der Einmündung „Auf der Höhe“ stehen dann mindestens ein Bagger und ein Lkw. Die Geräte können nicht alle paar Minuten die Straße für Anlieger und Lieferanten etc. frei machen, um die Arbeiten am Kanal, Wasser- und Fernwärmeleitungen etc. zügig und damit wirtschaftlich durchführen zu können.

Seite 1 von 2

Konten der Stadtwerke
Kreissparkasse Köln
IBAN:DE 85 3705 0299 0119 2760 00

Vorstand
Dr. Dirk Ahrens-Salzsieder
Stz Hürth
Amtsgericht Köln:
HR A 18895

Stadtwerke Hürth
Technische Betriebe und Einrichtungen
Anstalt des öffentlichen Rechts

Sprechzeiten:
Mo. Di. Mi.:
08.00-16.00 Uhr
Donnerstag:
08.00-17.30 Uhr
Freitag:
08.00-12.00 Uhr




Wir werden im Fall der eingeschränkten Zufahrt der Sackgasse „Auf der Höhe“ Zeitfenster einplanen, in denen die Zufahrt vorübergehend gewährleistet wird. Vorläufig sind hierfür die arbeitsfreien Zeiten von Nachmittags 17:00 Uhr bis morgens 7:00 Uhr, am Wochenende und ein 30 minütiges Zeitfenster in der Mittagspause von 12:30 bis 13:00 Uhr geplant. Wenn die Zufahrt soweit eingeschränkt werden muss, werden wir Sie rechtzeitig mit einem gesonderten Schreiben darüber informieren.

Für 10 bis 20 Fahrzeuge können wir abhängig von den Platzverhältnissen auf der Baustelleneinrichtungsfläche „Am Schneeberg“ ein vorübergehendes Parken einrichten. Hier können diejenigen Anlieger ihr Fahrzeug abstellen, die die Sackgasse zwar verlassen konnten, jedoch vor dem nächsten Zeitfenster zurückkehren oder aber erst später außerhalb der Zeitfenster abfahren möchten. Das Parken wird dort nur mit einem Parkschein möglich sein, der Ihnen dann zur Verfügung gestellt wird.


Mit freundlichen Grüßen

STADTWERKE HÜRTH
Im Auftrag

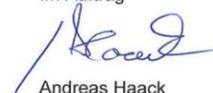



Andreas Haack

Bauzeitenplan 2016

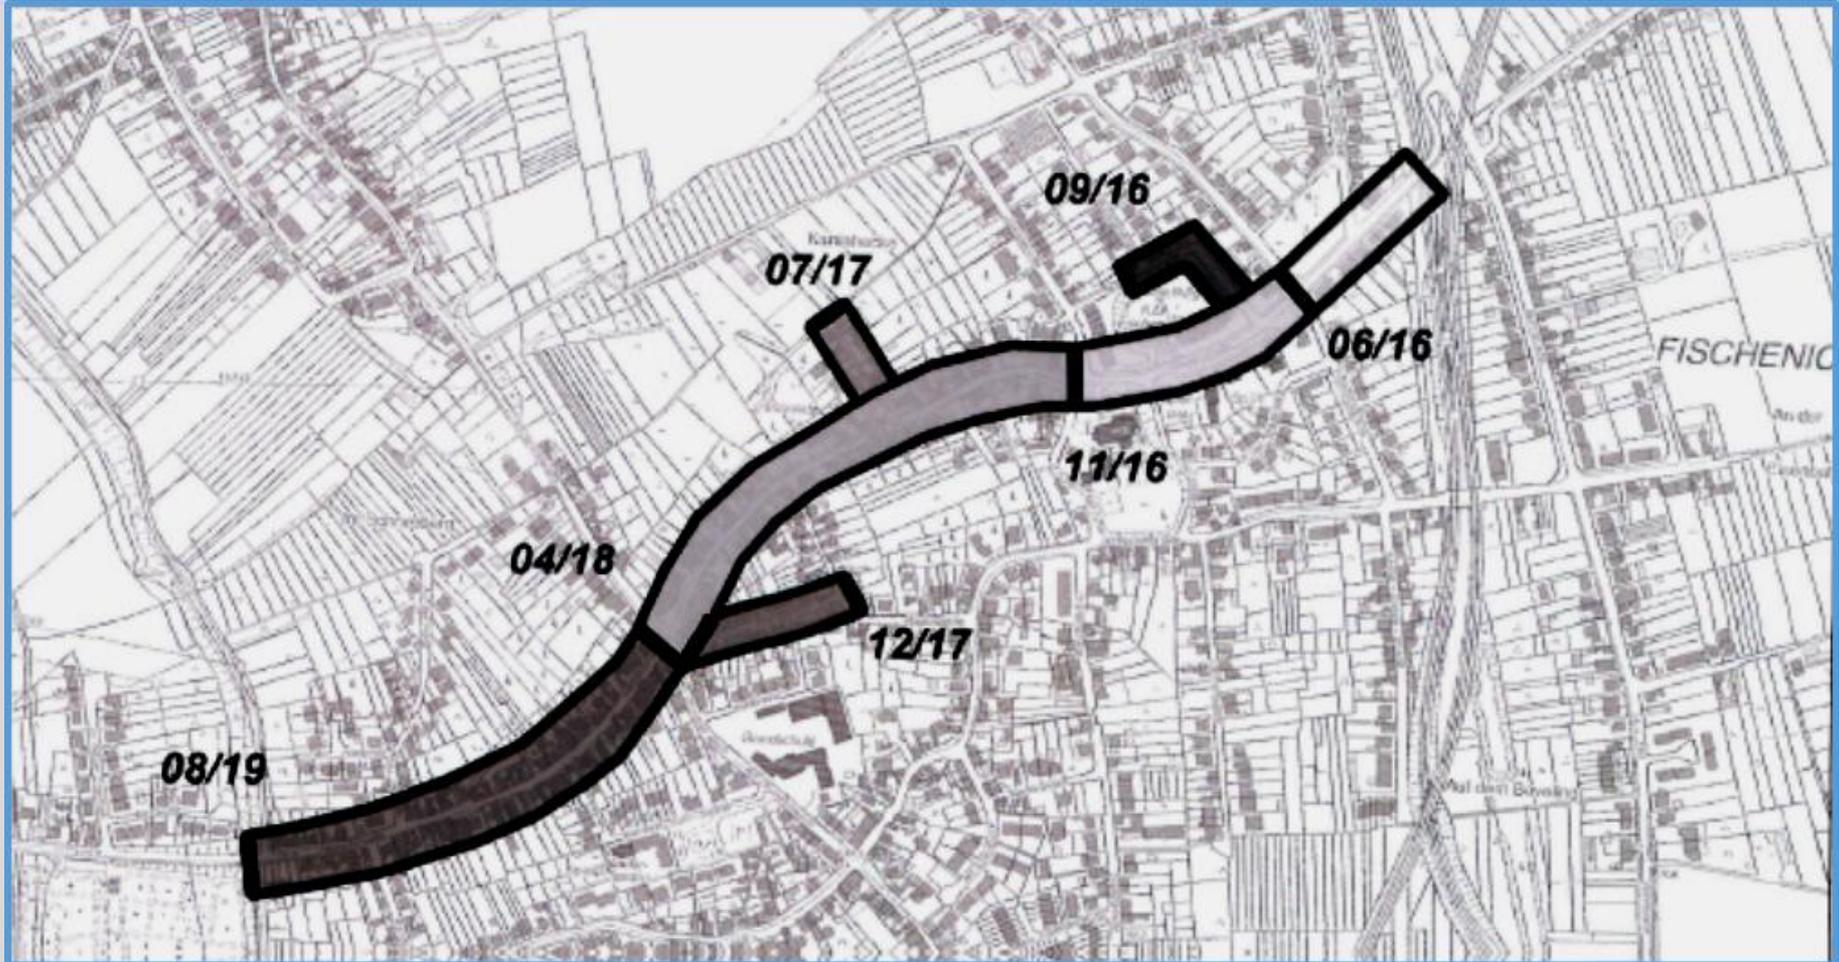

Bauzeitenplan 2018

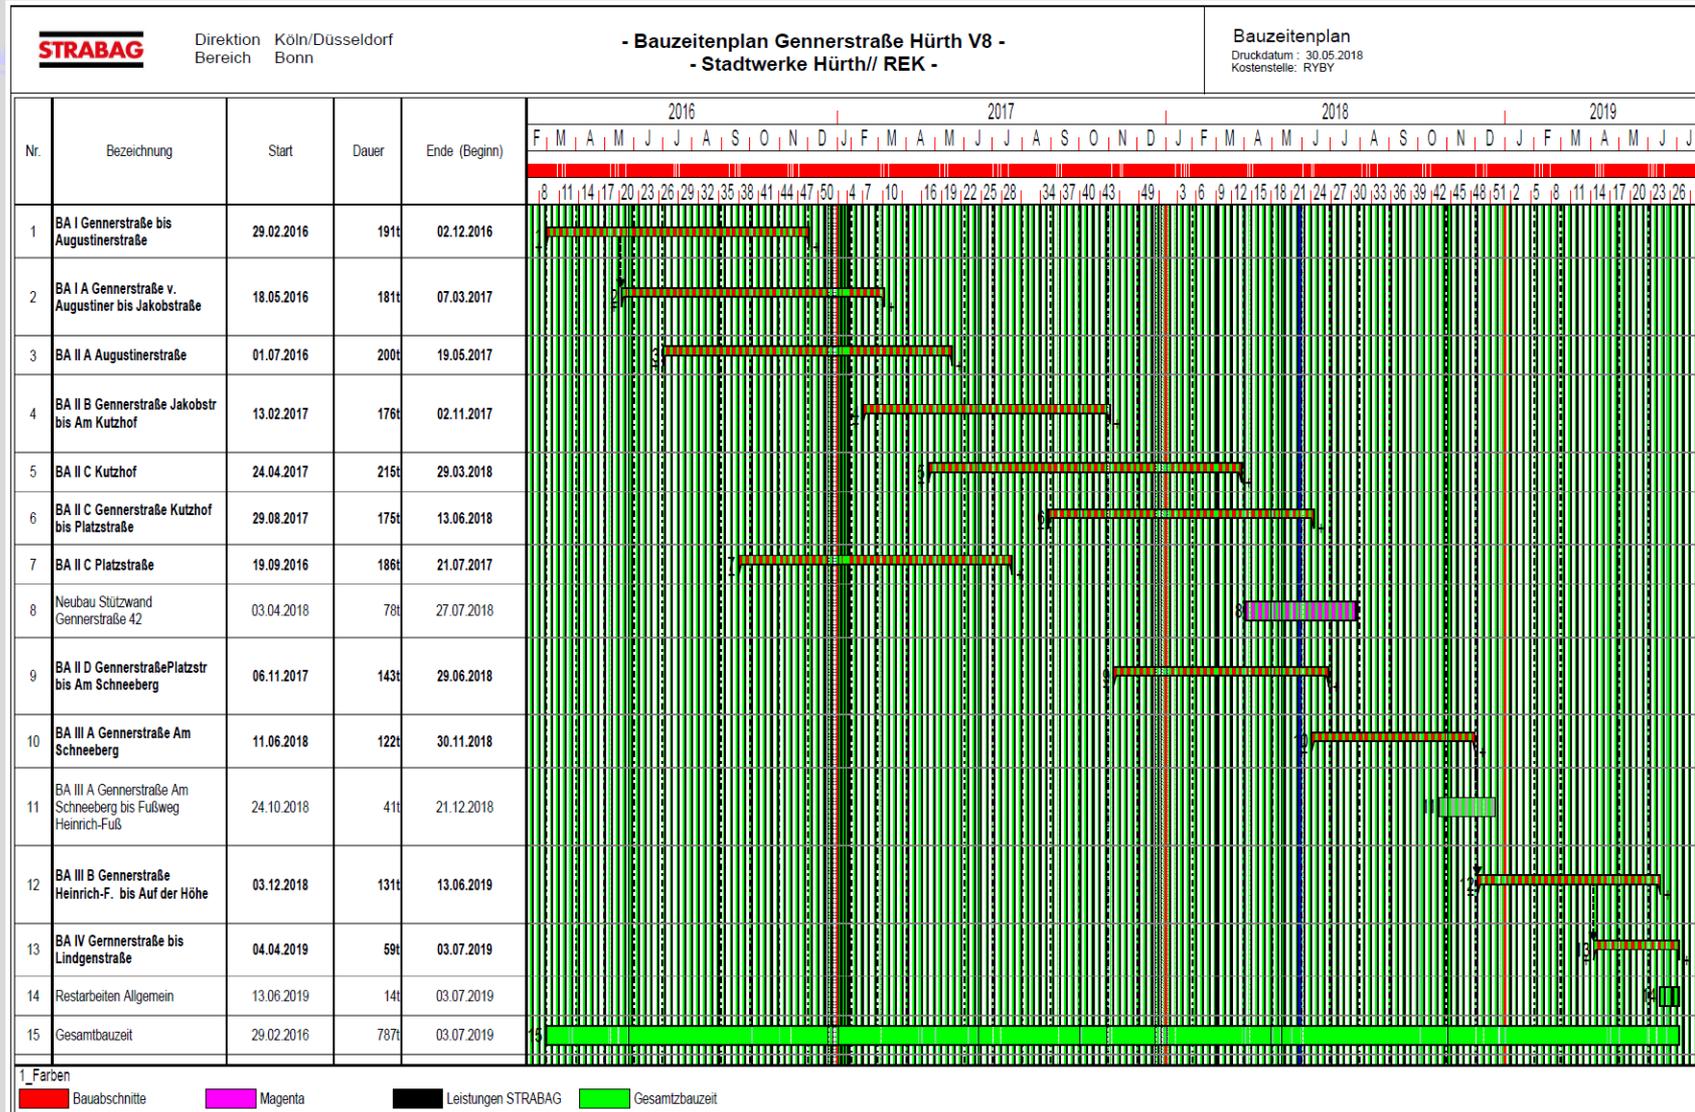

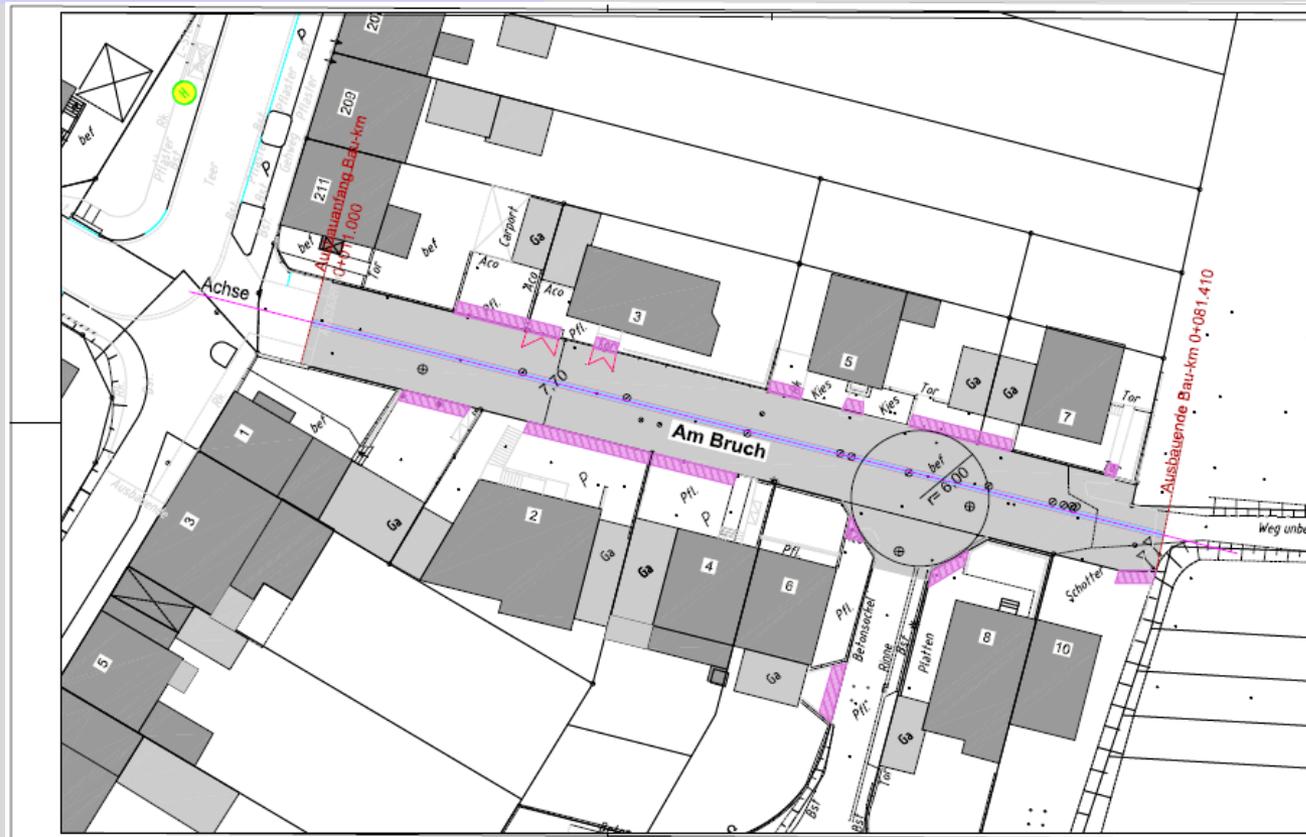

LEGENDE

Stand Januar 2016

- Fläche Fahrbahn
- Einfahrten
- Straßenröhre
- Achse
- Markierung
- Bemaßung
- Bushaltestelle
- Straßenablauf vorm.
- Beleuchtung vorm.

c			
b			
a			
Index	Art der Änderung	Datum	Zeichen



Am Bruch (Fischenich)

PLANUNGSSTAND

- Vorplanung
- Entwurfsplanung
- Ausführungsplanung

Maßstab 1 : 250

Lageplan

Hingrundriss	Topographisches Aufmaß und Anschließende Stadtkarte (ASK) in 1:5000-Vergrößerung	Plan NR.	1.1
Gezeichnet	Matus, Jan, 2017	Absenzeichner	81.25.15/A14
Gezeichnet	Matus, Jan, 2017	Genehmigt/Datum	XX.XX.XXXX

Planungs- und Ausbaumaßnahme der Straße Am Bruch Abwägung der in der Bürgerinformation vom 30.01.2019 vorgetragenen und schriftlich eingereichten Anregungen der Anwohner

Ifd. Nr.	Eingabensteller/in	Datum	Kurzinhalt der Anregungen	Abwägung und Begründung	Beschlussvorschlag
1	2	3	4	5	6
1.a	Eingabe auf der Bürgerinformation	30.01.19 Bürgerinformation	Während der Baumaßnahme sollen die Mülltonnen durch die ausführende Baufirma an den Abfuhrtagen von den Häusern bis zur Schmittenstraße gebracht werden.	Die Stadtwerke werden dies in der Ausschreibung berücksichtigen.	Die Ausführungen der Verwaltung werden zur Kenntnis genommen.
1.b			Es wird berichtet, dass am Ende der Straße Am Bruch in der landwirtschaftlichen Fläche vermehrt Müll abgeladen wird. Es wird angeregt eine Durchfahrtsperre einzurichten.	Das Ordnungsamt und die Stadtwerke Hürth wurden hierzu jeweils befragt. Eine Müllproblematik in dem Bereich ist nicht bekannt.	Die Ausführungen der Verwaltung werden zur Kenntnis genommen.
1.c			Es wird bemängelt, dass der Landwirt die Straße oft verdreckt hinterlässt.	Der Landwirt wurde kontaktiert und darauf hingewiesen, dass die Straße sauber gehalten werden muss.	Die Ausführungen der Verwaltung werden zur Kenntnis genommen.
1.d			Es wird angefragt, ob die markierten Sägen nach dem Ausbau der Straße wieder hergestellt werden.	Bestandsmarkierungen sollen nach dem Abschluss der Arbeiten wieder neu markiert werden.	Der Vorschlag soll berücksichtigt werden.
2.		06.02.19 Mündliche Eingabe	Der Anwohner möchte seinen Zufahrtbereich anpassen.	Die Anbindung des privaten Zufahrtbereiches wurde abgestimmt und kann in der Planung berücksichtigt werden.	Der Vorschlag soll berücksichtigt werden.
3.		13.02.19 Schriftliche Eingabe	Der Anwohner bittet darum, dass das Beet vor seinem Haus bei der Umgestaltung der Straße entfällt.	Auf Grund der Nutzung des Einmündungsbereiches als Wendemöglichkeit für das Müllfahrzeug entfällt das Pflanzbeet in der neuen Planung.	Der Vorschlag soll berücksichtigt werden.

Auf der Grundlage der vorläufigen Kostenschätzung ergeben sich KAG-Beiträge für die Anlieger von 34,00 Euro/m² Grundstücksfläche

§ 6 Verteilung des beitragsfähigen Erschließungsaufwandes

6.1 Der nach §§ 2 und 3 ermittelte und gemäß § 4 reduzierte beitragsfähige Erschließungsaufwand wird auf die erschlossenen Grundstücke (Abrechnungsgebiete) nach deren Flächen verteilt.

Dabei wird die unterschiedliche Nutzung der erschlossenen Grundstücke nach Art und Maß berücksichtigt.

6.2 Als Grundstücksfläche im Sinne des Abs. 1 gilt bei Grundstücken innerhalb des Geltungsbereiches eines Bebauungsplanes die Fläche, die baulich, gewerblich oder in vergleichbarer Weise genutzt werden kann.


6.3 Als Grundstücksfläche im Sinne des Abs. 1 gilt bei Grundstücken außerhalb des Geltungsbereiches eines Bebauungsplanes und bei Grundstücken, für die ein Bebauungsplan eine bauliche, gewerbliche oder eine vergleichbare Nutzung nicht festsetzt,

a) soweit sie an die Erschließungsanlage angrenzen, die Flächen zwischen der gemeinsamen Grenze der Grundstücke, mit der Erschließungsanlage und einer im Abstand von 40 m verlaufenden Linie. Grundstücksteile, die lediglich die wegemäßige Verbindung zur Erschließungsanlage herstellen, bleiben bei der Bestimmung der Grundstückstiefe unberücksichtigt.

b) ...

Axel Voss

Für Sie im Europäischen Parlament

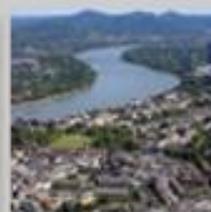

**Der CDU-Europaabgeordnete
Axel Voss stellt sich und sein
Programm vor.**





Haushalt 2019

„Wir investieren 2019 vorrangig in Energiesparmaßnahmen sowie in die Bildung unserer Kinder und Jugendlichen“, beschreibt CDU-Fraktionschef Björn Burzinski den städtischen Haushalt mit wenigen Worten.

Nachdem Bürgermeister Dirk Breuer in den ersten Jahren seiner Amtszeit alle Hände damit zu tun hatte, die Lasten der Vergangenheit zu bewältigen, wird Hürth jetzt Schritt für Schritt für die nächste Generation präpariert. Deshalb fließen in diesem Jahr 6,4 Mio. in Maßnahmen, die die städtischen Gebäude ertüchtigen, um nachhaltig Energiekosten einzusparen. „Das ist gleichermaßen gut für die Umwelt und für das Portemonnaie“, weiß Burzinski. Parallel werden wichtige bildungspolitische Projekte vorangetrieben wie die Sanierung der Bauteile A und C am Ernst-Mach-Gymnasium, die Erweiterung der Friedrich-Ebert-Realschule einschließlich des Baus einer Mensa sowie die Erweiterungen der Martinusschule und der Clementinenschule. Außerdem wird das Schulhoferneuerungsprogramm fortgesetzt, das CDU und Grüne seit 2016 verfolgen.

Mit einem Defizit von 7,5 Mio. Euro sieht der Haushaltsplan für 2019 schon 4 Mio. Euro weniger Verlust als im Vorjahr vor. Betrachtet man die Entwicklung der letzten Jahre nähert sich die Planung schrittweise dem langfristigen Ziel einer ausgeglichenen Haushaltsplanung. „Auch das ist eine wichtige Aufgabe, um unsere Stadt für die Zukunft aufzustellen“, so Burzinski. Deshalb unterstreicht er auch, dass die Jahresabschlüsse der Stadt für die Haushaltsjahre 2015, 2016 und 2017 im Plus abgeschlossen wurden und auch das Haushaltscontrolling für 2018 bereits jetzt einen deutlichen Haushaltsüberschuss prognostiziert. Dass diese Jahre in die Amtszeit von Dirk Breuer mit seiner schwarz-grünen Mehrheit fielen, sei sicherlich kein Zufall. Dennoch müsse man realistisch bleiben und dürfe in den Konsolidierungsbemühungen nicht nachlassen, mahnt Burzinski: „Der vorliegende Haushaltsplan 2019 mit einem Fehlbetrag von 7,5 Mio. Euro zeigt, dass die Stadt immer noch mehr ausgibt, als sie bei vorsichtiger Planung einnimmt. Wir müssen uns also weiter anstrengen, das strukturelle Defizit zu verringern.“

Hierzu hat die CDU-Fraktion gemeinsam mit dem grünen Koalitionspartner das Ziel formuliert, das städtische Schulden-, Tilgungs- und Liquiditätsmanagement zu verbessern. „Im Finanzausschuss wollen wir in diesem Jahr die Kreditlinien unserer Stadt überprüfen und schauen, wo sich die hohen Kosten reduzieren lassen. Zugleich lädt die Marktlage heute gerade dazu ein, mit günstigem Geld den Investitionsstau der Vergangenheit aufzuheben. Beides muss im Einklang passieren. Für die Zukunft brauchen wir ein besseres Schuldenmanagement, um mit möglichen Liquiditätsüberschüssen die Schulden jederzeit reduzieren zu können.“

1

Neben der Reduzierung von Ausgaben beherzt die Verwaltung auch die konsequente Gegenfinanzierung ihrer Maßnahmen und richtet im neuen Vergabeamt eine Stelle ein, um mehr öffentliche Fördermittel einzuwerben. Auch das verstehen wir unter nachhaltiger Finanzpolitik, die zukünftige Generationen entlastet, um handlungsfähig zu bleiben“, erläutert Burzinski.

Für die Menschen in Hürth werden jedoch nicht erst in Zukunft, sondern schon heute beliebte Angebote weiterentwickelt und neue geschaffen:

...für Sanierungsmaßnahmen am Dach und der Substanz des Familienbads „De Bütt“ plant die Stadt in den Jahren 2019 und 2020 Investitionen i.H.v. 3,7 Mio. Euro. Neben dem abwechslungsreichen Freizeitangebot für Klein und Groß wird hiermit auch der Erhalt von Schwimmflächen für die Zukunft sichergestellt.

...für die Planung und die Gestaltung eines Fitness- und Bewegungsparks auf dem Gelände des Hürther Stadions werden für die kommenden beiden Jahre zunächst 1,6 Mio. Euro bereitgestellt. Neben der Erweiterung des Freizeitangebots wird so auch der Erhalt der Grünfläche zur Naherholung im Hürther Zentrum sowie Außensportfläche für die Hürther Schulen sichergestellt.

...für die Gestaltung der Mittelpunktplätze in den vielen Hürther Stadtteilen hat die CDU gemeinsam mit dem Koalitionspartner in den kommenden fünf Jahren 1 Mio. Euro bereitgestellt. Hier sollen zentrale Orte der Begegnung für Jung und Alt verschönert und weiterentwickelt werden.

...für die Mobilität der Hürther Bürgerinnen und Bürger soll die Errichtung von Mobilitätsstationen für die Bahnhöfe in Efferen, Hermülheim und Kalscheuren geprüft werden, um das ÖPNV-Angebot noch attraktiver zu machen und den Verkehr auf der Straße zu verringern. Außerdem soll das Stadtbusangebot angepasst und verbessert werden und die Planung der Streckenführung für Verlängerung der Stadtbahn bis zum Hürth-Park vorangebracht werden. Hierfür stehen die Mittel bereit.

Diese und viele andere Maßnahmen, die im Haushalt für 2019 berücksichtigt wurden, belegen, dass Hürth sich aufmacht, die Zukunft zu gestalten: Nachhaltige Finanzplanung, Investitionen in die Bildung und Maßnahmen zur Reduzierung des Verkehrs sind nur einige von vielen Maßnahmen, von denen die Generationen von heute und morgen profitieren werden.

2

Kurz notiert:

- **Bahnübergang „Am Kirchtürmchen“ soll erhalten bleiben.**
- **Aldi Fischenich verzögert sich.**
- **Schulbauberatung für die Martinusschule ist abgeschlossen. Planung des Erweiterungsbaus beginnt.**
- **Haushaltsmittel für die vollständige Dachsanierung von Turnhalle und Lehrschwimmbecken stehen bereit.**
- **Planungsausschuss fasst Satzungsbeschluss für den Bebauungsplan 403 „Bonnstraße-Ost Fischenich“.**

Fragen und Antworten

Ihre Fragen!!!???

... unsere Antworten auch im Internet unter ...

www.CDU-Fischenich.de